

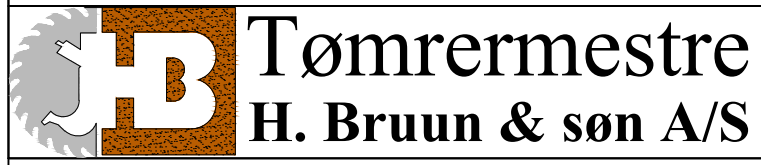
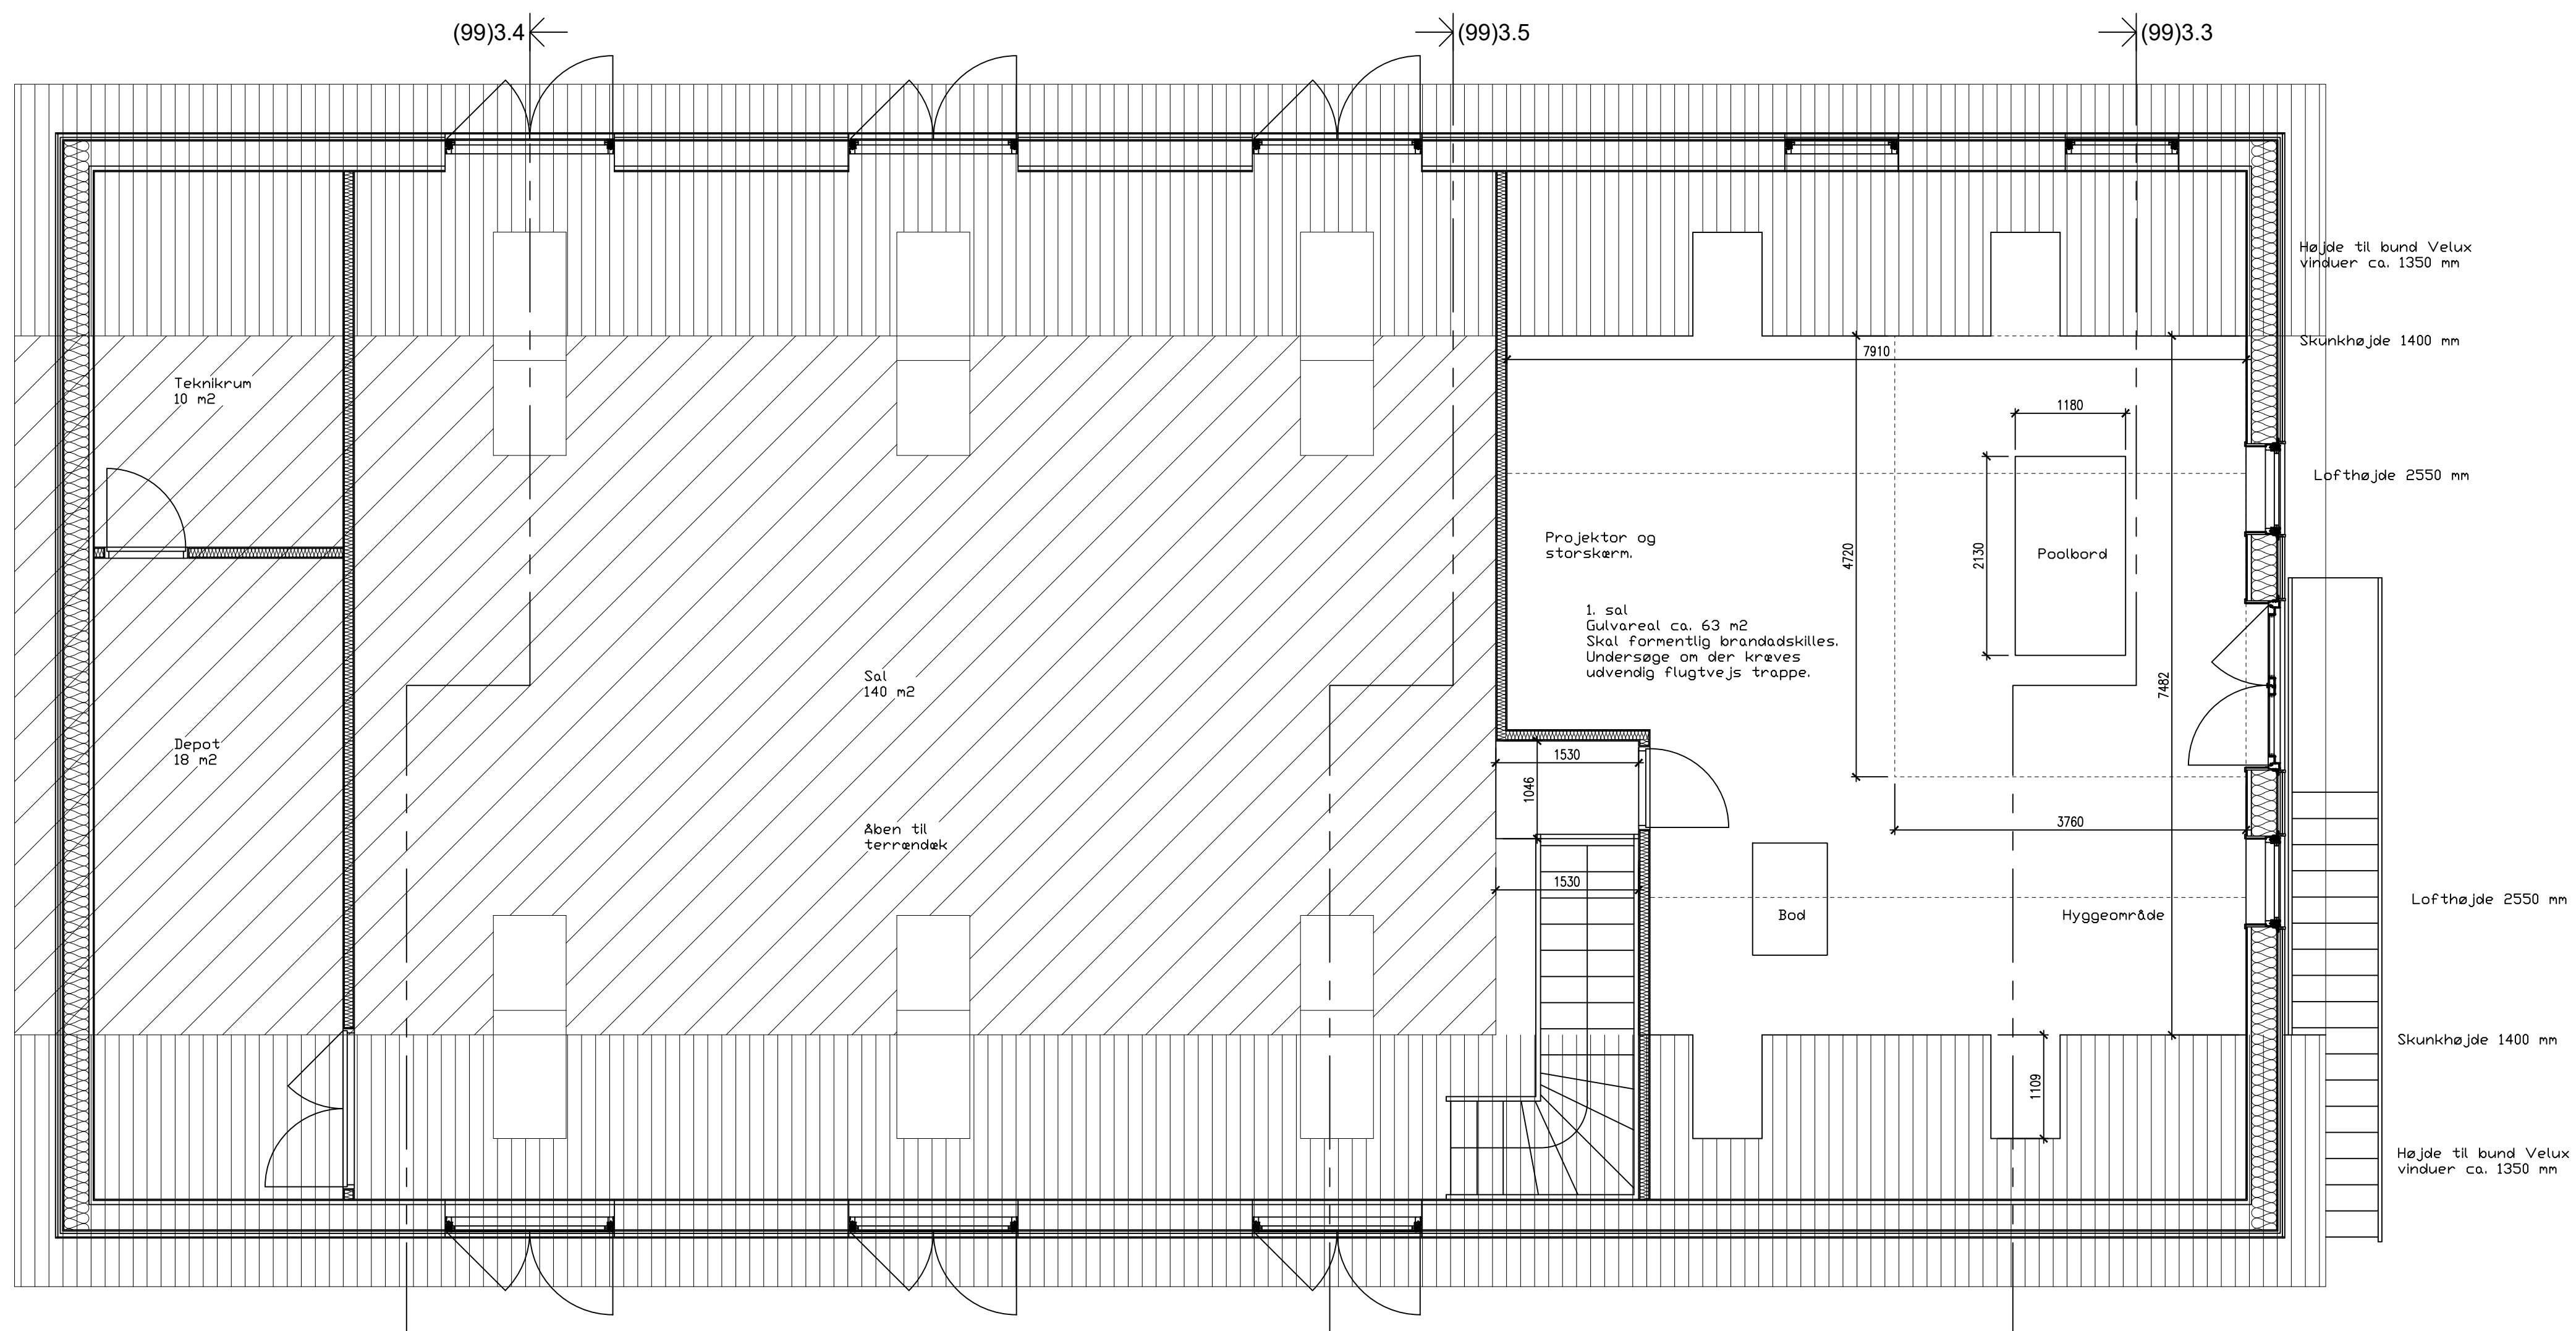


BYGHERRE: Lustrup / Damhus Beboerhus Lustrupvej 26 6760 Ribe	Byggeadresse: Lustrupvej 26 6760 Ribe	Rev. A Sign:
Sag.: Nyt Beboerhus	TEGN. NR.: (99)3.1	Rev. B Sign:
Emne: Plantegning Stueplan	SKALA: 1:50	Rev. C Sign:
	DATO: 26-4-2022	Rev. D Sign:
SIGN: EP		
 Tømremestre H. Bruun & søn A/S		Ørstedvej 42, 6760 Ribe Tlf. 75421875 Fax.75411108
Tegningerne tilhører Tømremestre H. Bruun & Søen A/S, og må ikke bruges af andre uden vores tilladelse.		

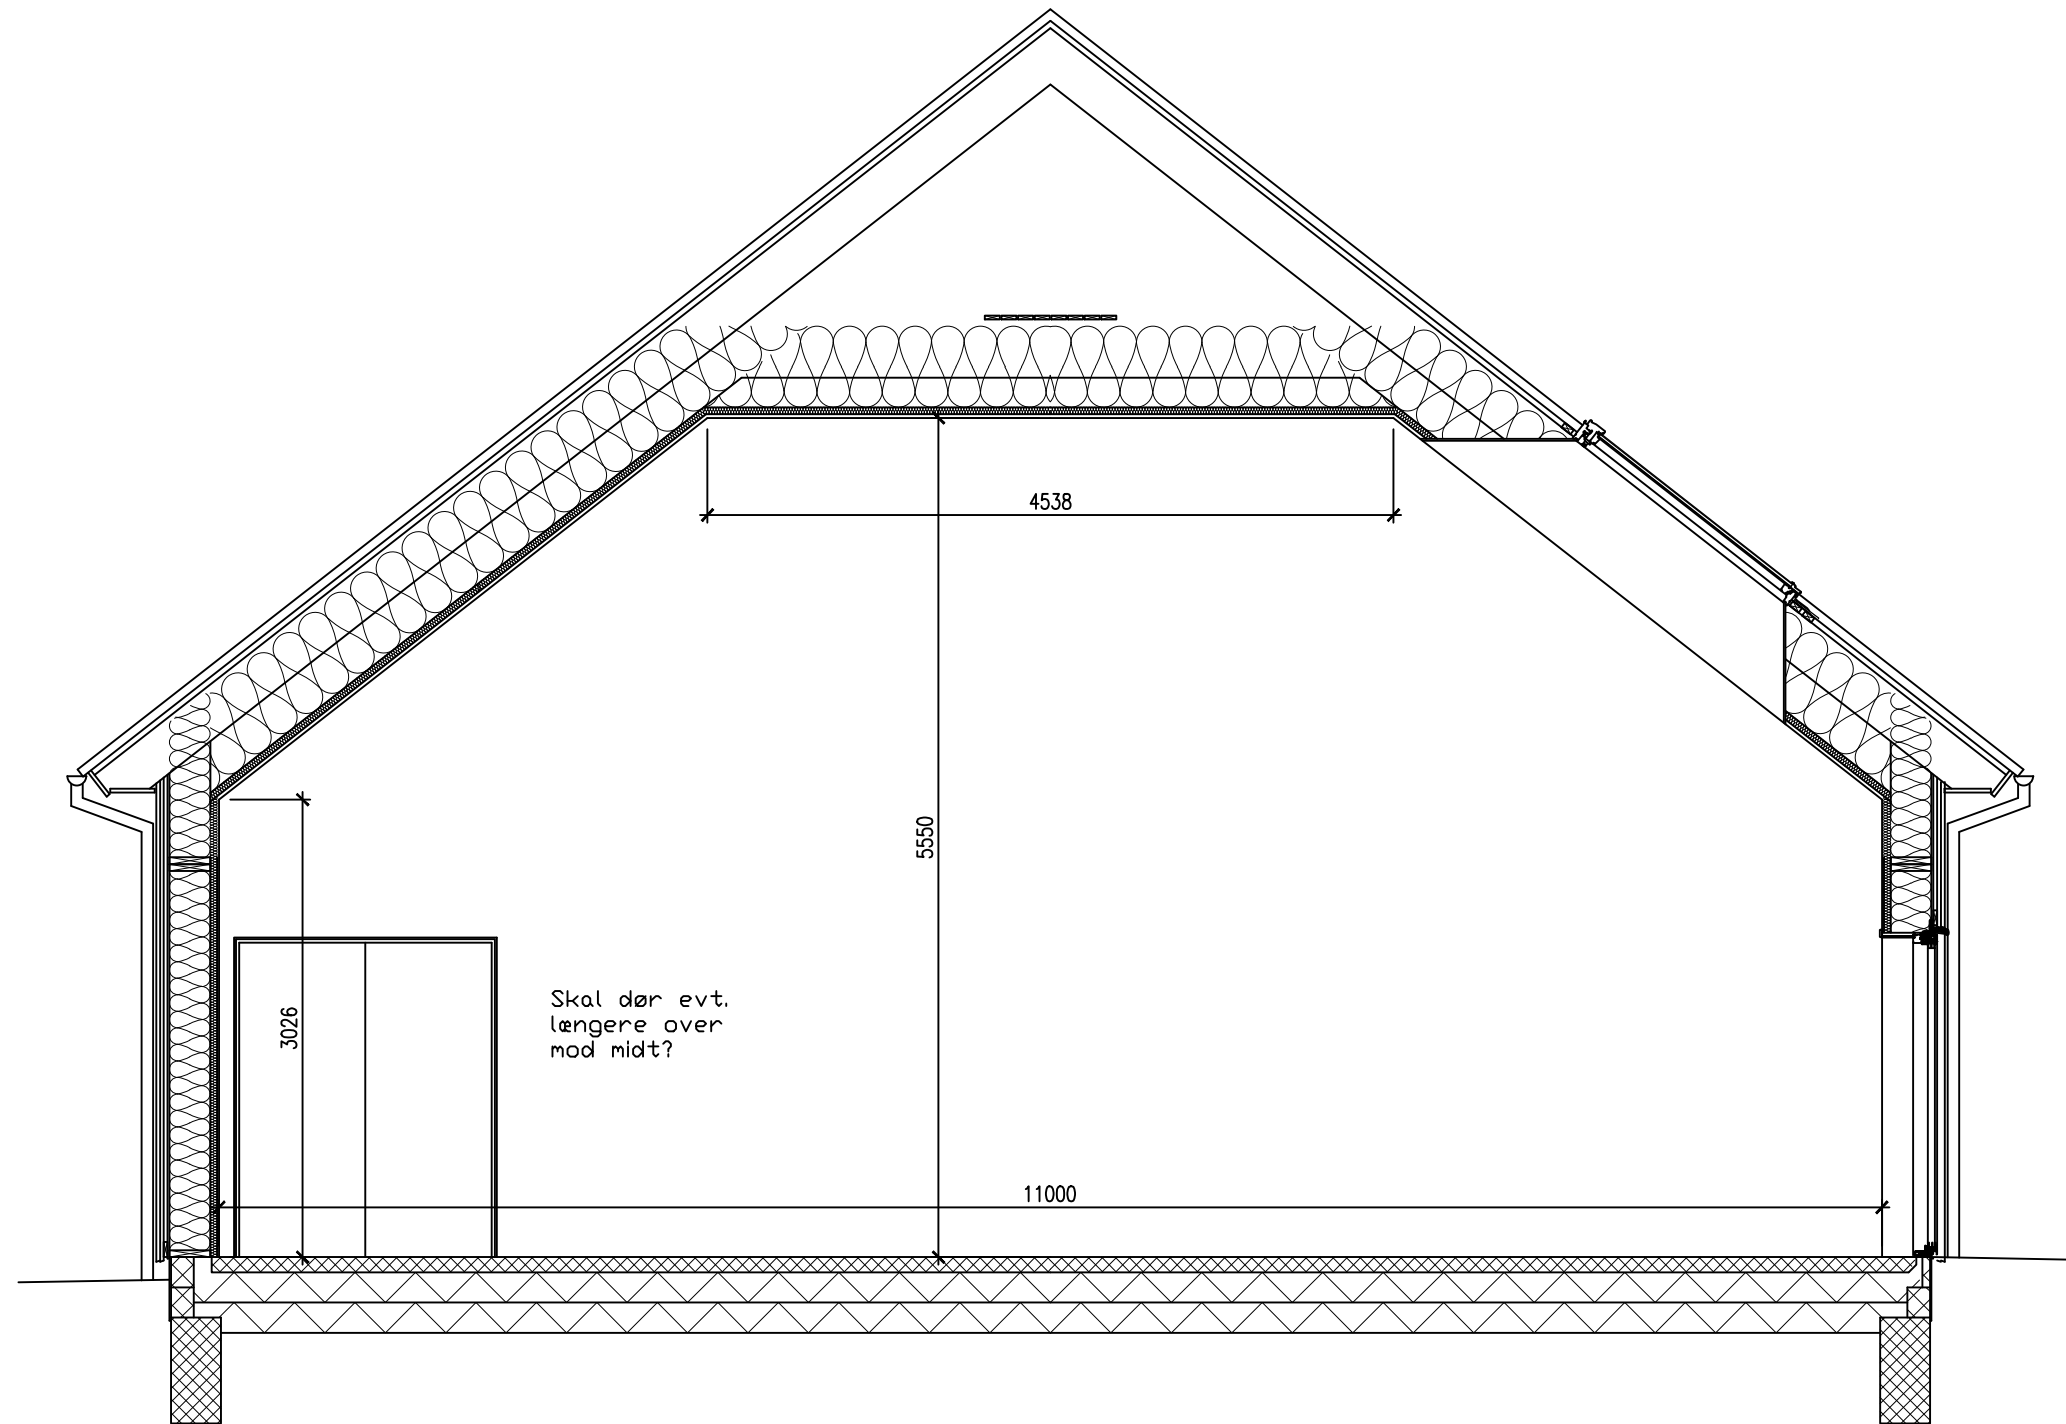



BYGHERRE: Lustrup / Damhus Beboerhus Lustrupvej 26 6760 Ribe	Byggeadresse: Lustrupvej 26 6760 Ribe	Rev. A	Sign:
Sag: Nyt Beboerhus	TEGN. NR.: (99)3.2	Rev. B	Sign:
Emne: Plantegning 1. sal	SKALA: 1:50	Rev. C	Sign:
	DATO: 26-4-2022	Rev. D	Sign:
SIGN: EP			
 Tømrermestre H. Bruun & søn A/S		Ørstedvej 42, 6760 Ribe Tlf. 75421875 Fax.75411108	
Tegningerne tilhører Tømrermestre H. Bruun & Søen A/S, og må ikke bruges af andre uden vores tilladelse.			

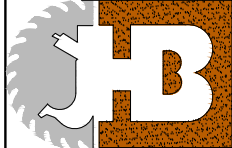


BYGHERRE: Lustrup / Damhus Beboerhus Lustrupvej 26 6760 Ribe		Byggeadresse: Lustrupvej 26 6760 Ribe	
Sag: Nyt Beboerhus	TEGN. NR.: (99)3.4	Rev: A	Sign:
	SKALA: 1:50	Rev: B	Sign:
Emne: Tværsnit sal	DATO: 26-4-2022	Rev: C	Sign:
	SIGN: EP	Rev: D	Sign:
 Tømremestre H. Bruun & søn A/S		Ørstedvej 42, 6760 Ribe Tlf. 75421875 Fax.75411108	


Tegningerne tilhører Tømremestre H. Bruun & Søn A/S, og må ikke bruges af andre uden vores tilladelse.

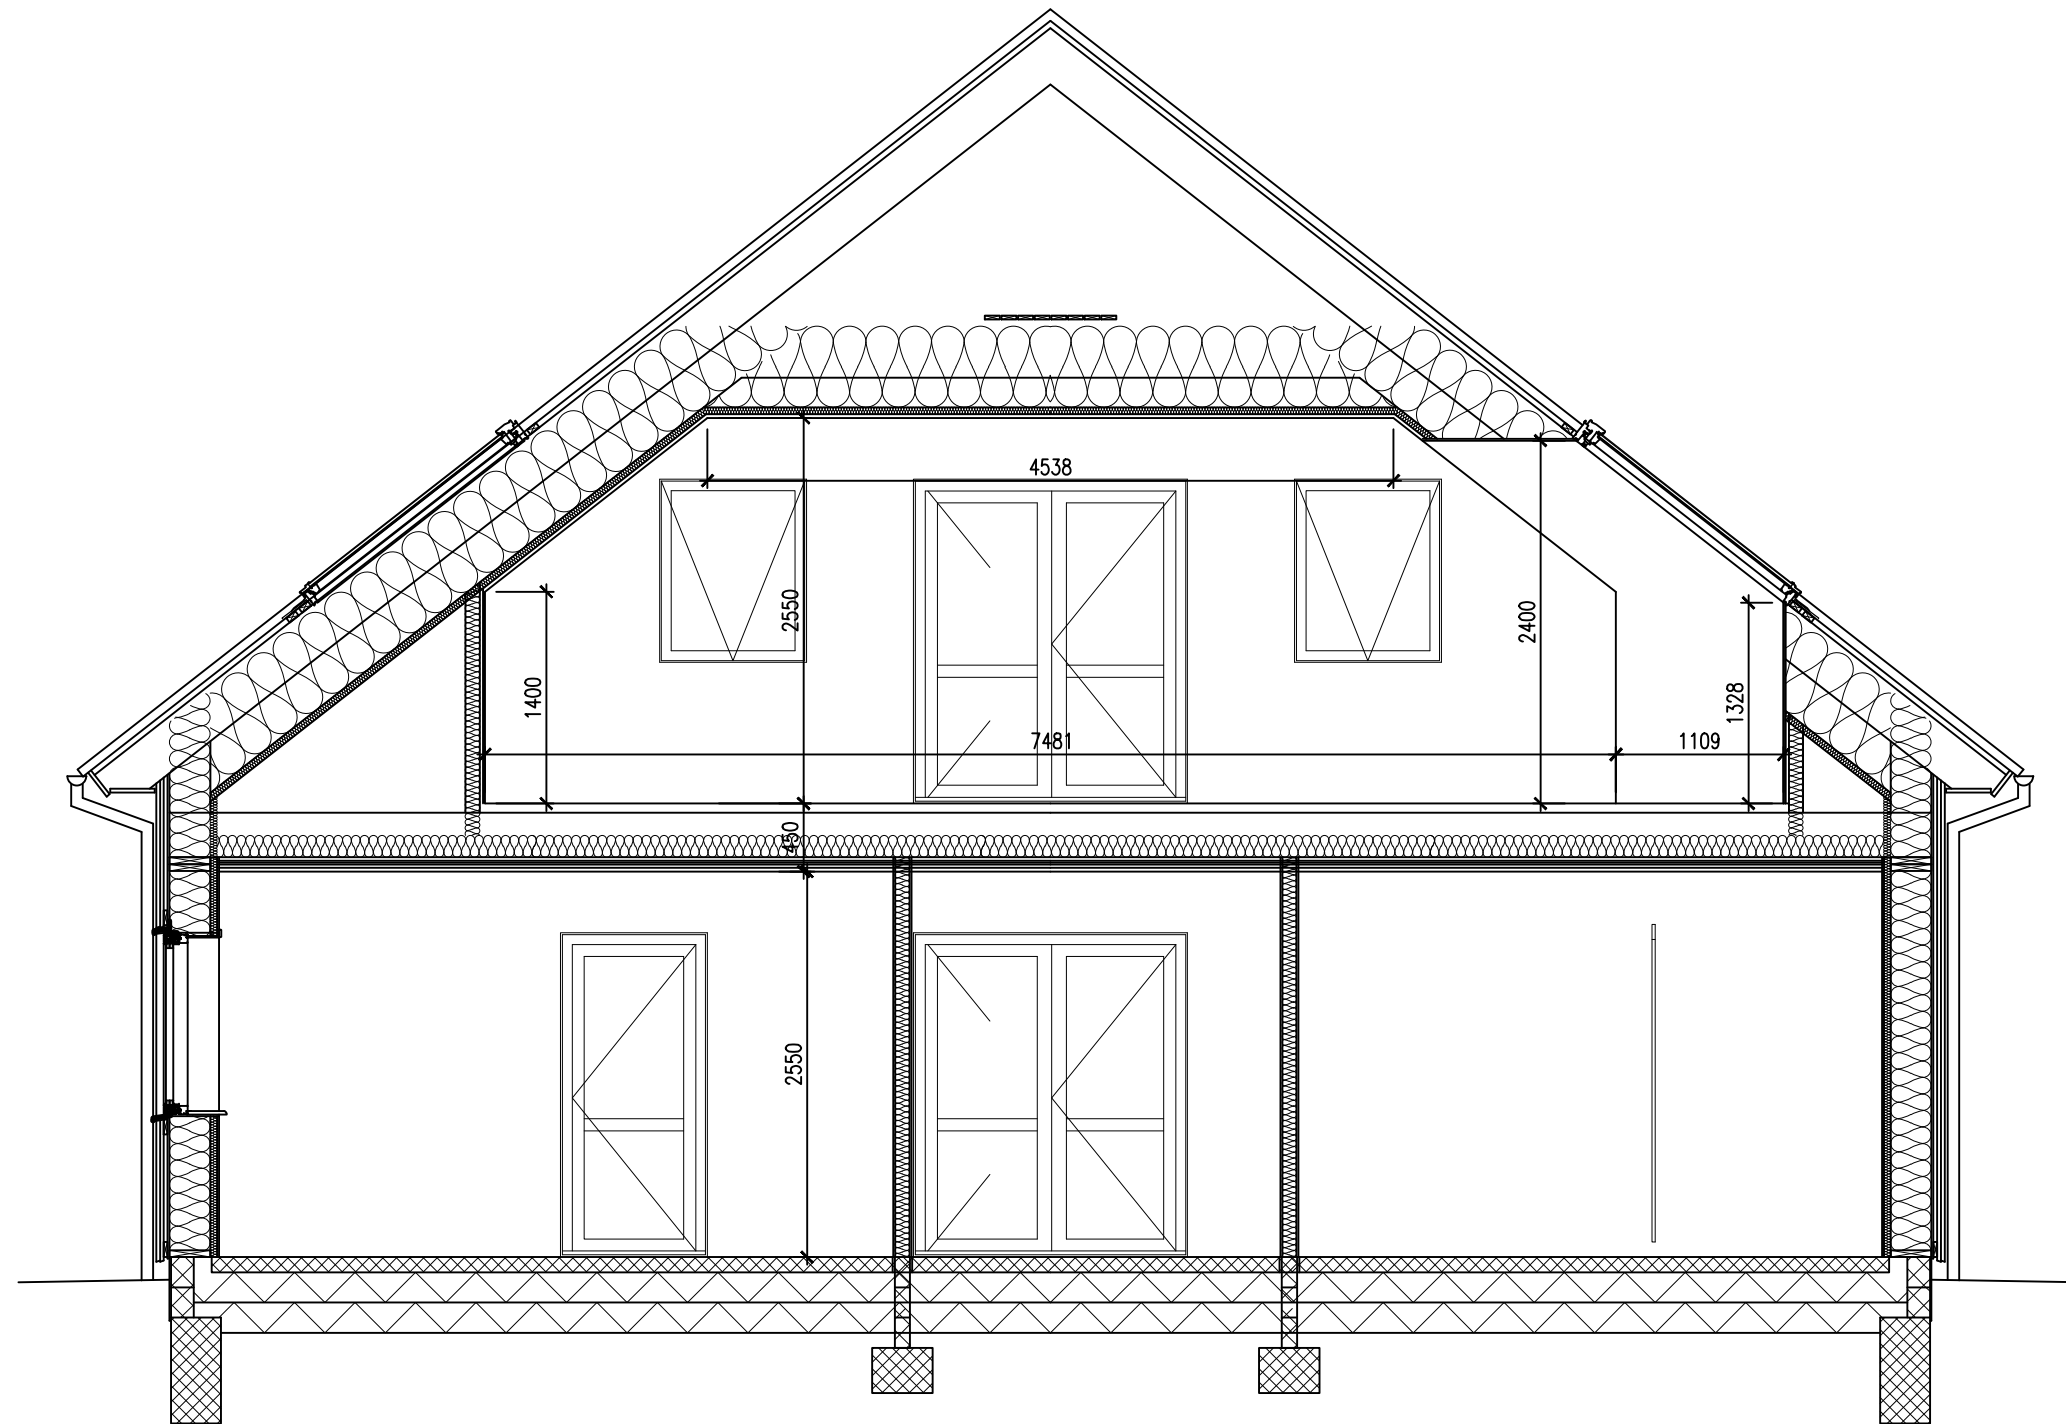

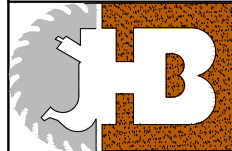BYGHERRE: Lustrup / Damhus Beboerhus Lustrupvej 26 6760 Ribe		Byggeadresse: Lustrupvej 26 6760 Ribe	
Sag: Nyt Beboerhus	TEGN. NR.: (99)3.3	Rev: A	Sign:
	SKALA: 1:50	Rev: B	Sign:
	DATO: 26-4-2022	Rev: C	Sign:
	SIGN: EP	Rev: D	Sign:
Emne: Tværsnit 2 plan		Ørstedvej 42, 6760 Ribe Tlf. 75421875 Fax.75411108	
 Tømremestre H. Bruun & søn A/S			
Tegningerne tilhører Tømremestre H. Bruun & Søn A/S, og må ikke bruges af andre uden vores tilladelse.			

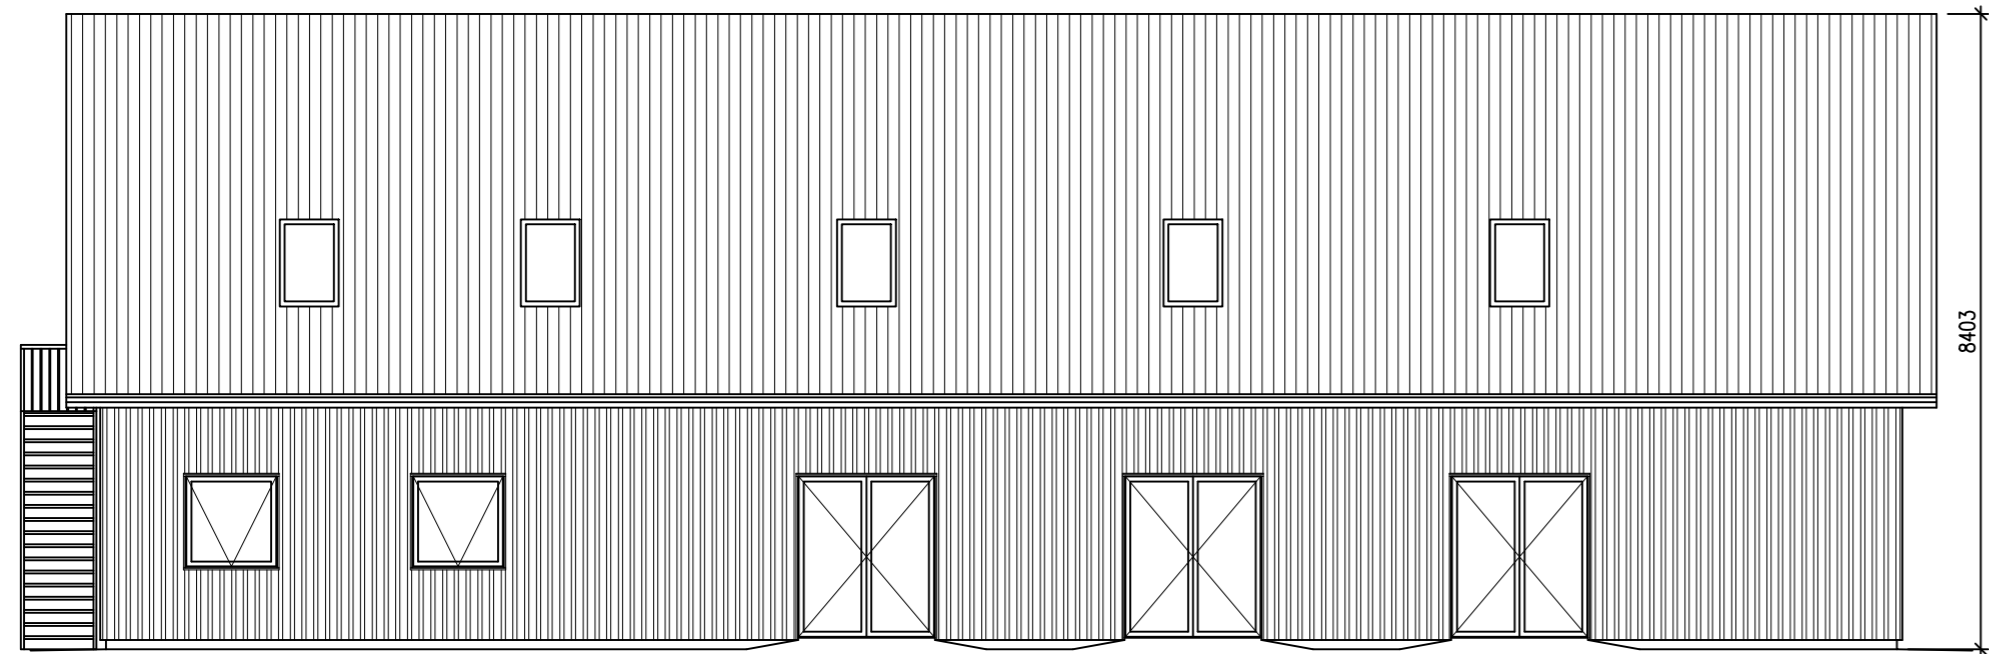


Facade nord

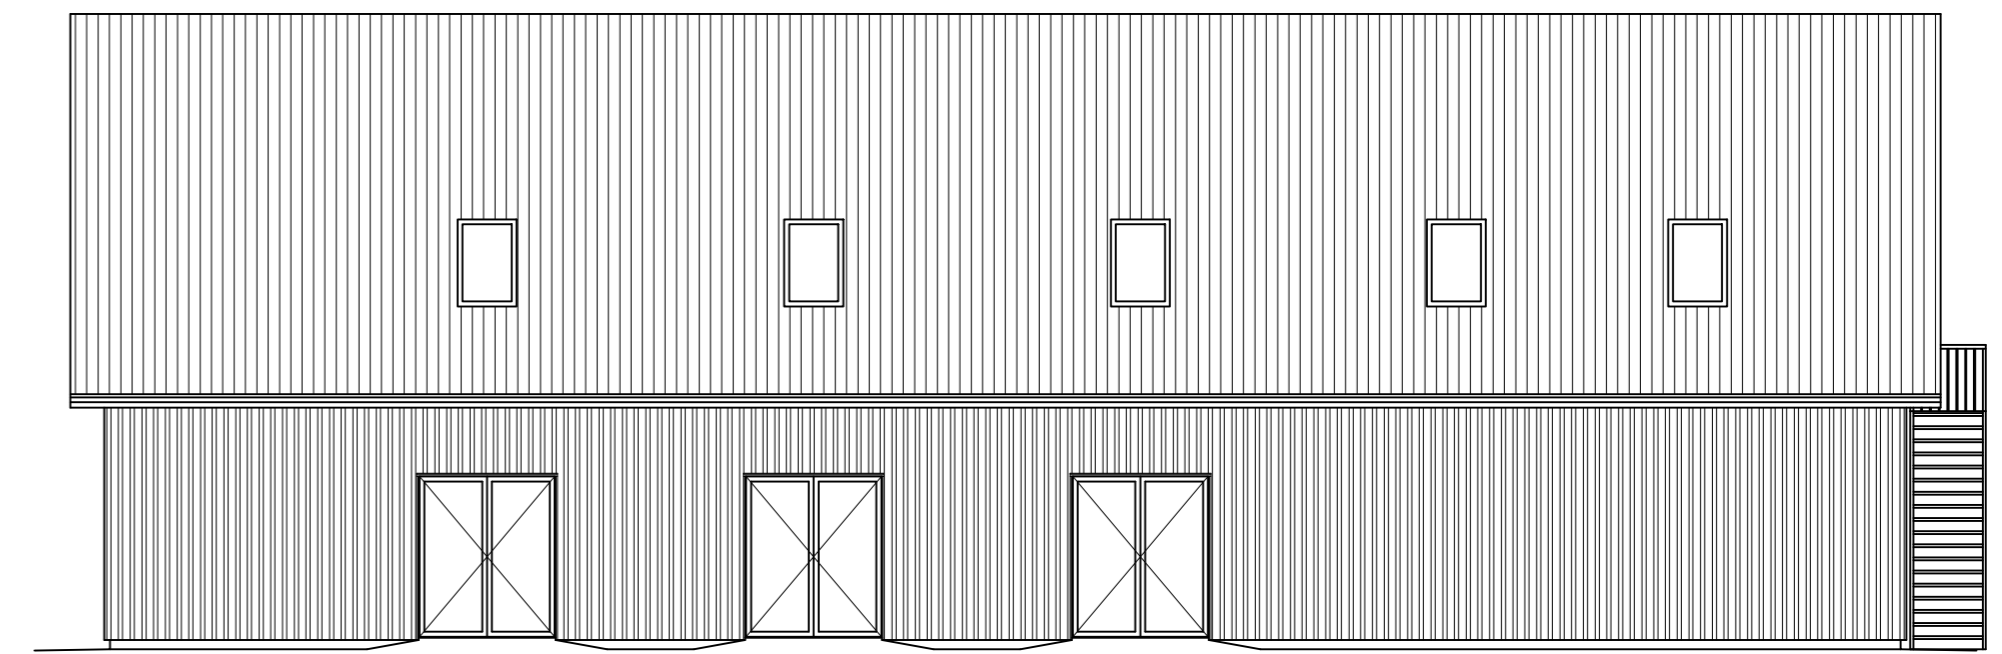


Facade syd



Facade øst

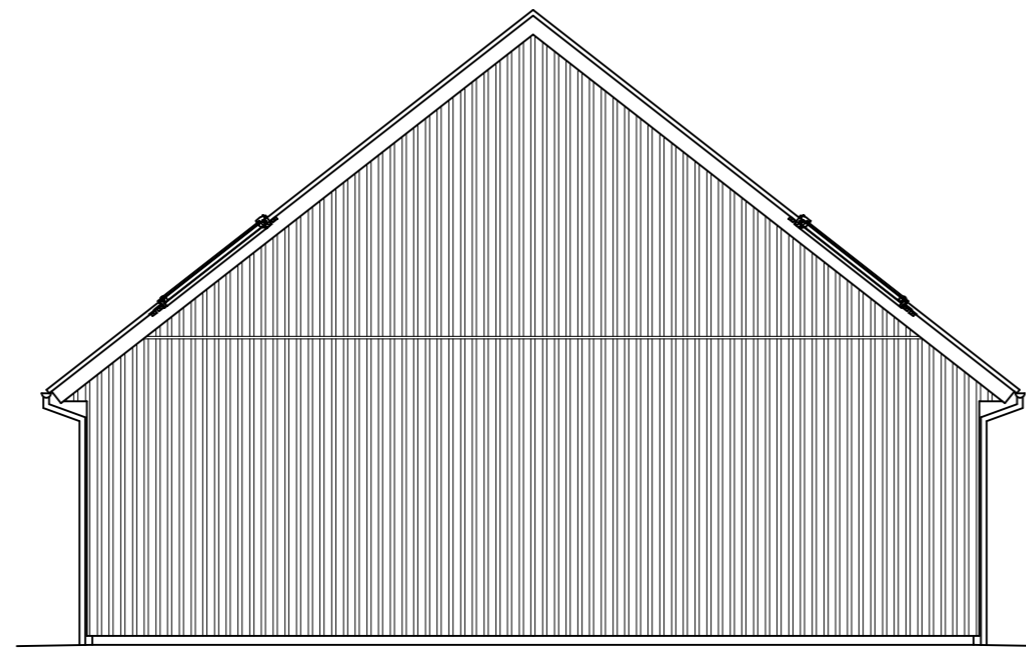

Facade vest

BYGHERRE: Lustrup / Damhus Beboerhus Lustrupvej 26 6760 Ribe		Byggeadresse: Lustrupvej 26 6760 Ribe	
Sag: Nyt Beboerhus		TEGN. NR.: (99)1.2	Rev: A Sign:
		SKALA: 1:100	Rev: B Sign:
Emne: Facader		DATO: 26-4-2022	Rev: C Sign:
		SIGN: EP	Rev: D Sign:
 Tømremestre H. Bruun & søn A/S		Ørstedvej 42, 6760 Ribe Tlf. 75421875 Fax.75411108	
Tegningerne tilhører Tømremestre H. Bruun & Søn A/S, og må ikke bruges af andre uden vores tilladelse.			

